

LOT 105 JUSQU'À 108 - FAÇADES

MATERIAUX

Briques de parement:

Vandersanden Attitude

□ gris, ▨ noir, ▩ rouge

Joint:

Ton sur ton

Toitures :

Tuiles "sneldek", couleur: noir

Menuiserie :

En PVC, intérieure : blanc,

extérieure : +/- RAL 7016

gris anthracite

Corniches et Bardages :

En bois tropique

Descentes d'eau de pluie :

En zinc, ronds

Gouttières :

En zinc, rectangulaires

avec crochets droits

Portes de garage :

Sectionnelle en 4 parties

horizontales, type woodgrain

couleur +/- RAL 7016 gris anthracite


SURFACES:

Lot 105 : +/- 398 m²


Lot 106 : +/- 277 m²

Lot 107 : +/- 275 m²


Lot 108 : +/- 381 m²

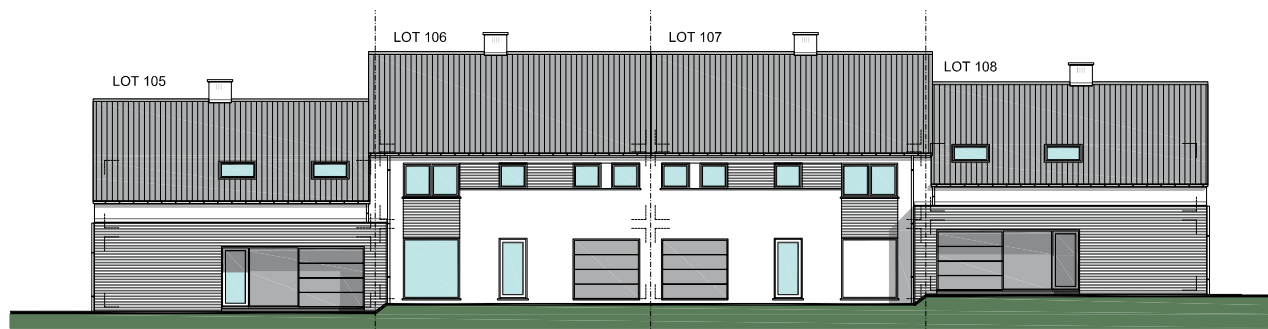


FAÇADE PRINCIPALE

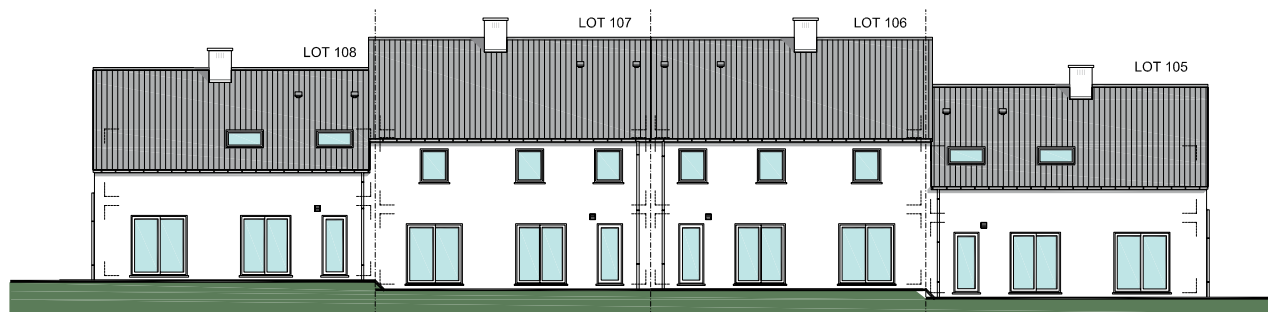

FAÇADE ARRIÈRE

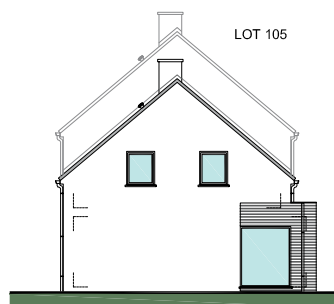

PIGNON LOT 105

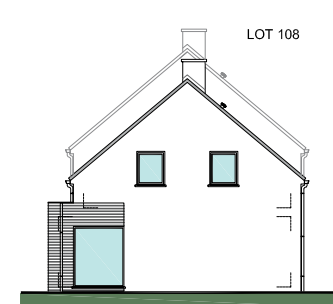

PIGNON LOT 108




LOT 107

ECHELLE 1/110


REZ-DE-CHAUSSÉE : ±78,89M²

ÉTAGE : ±78,89M²


GRENIER : ±47,21M²

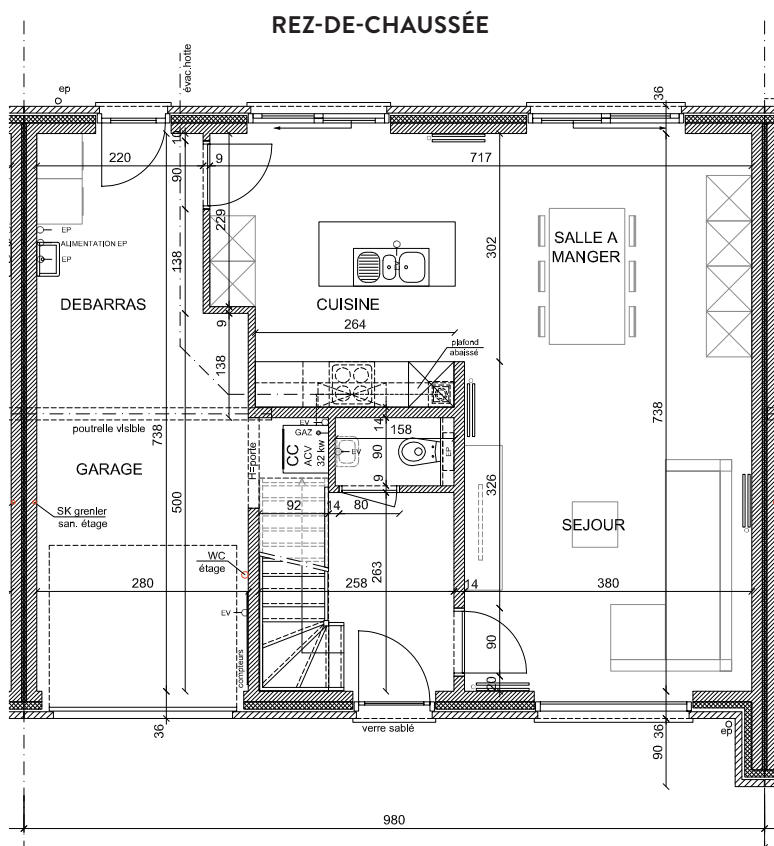

ÉTAGE

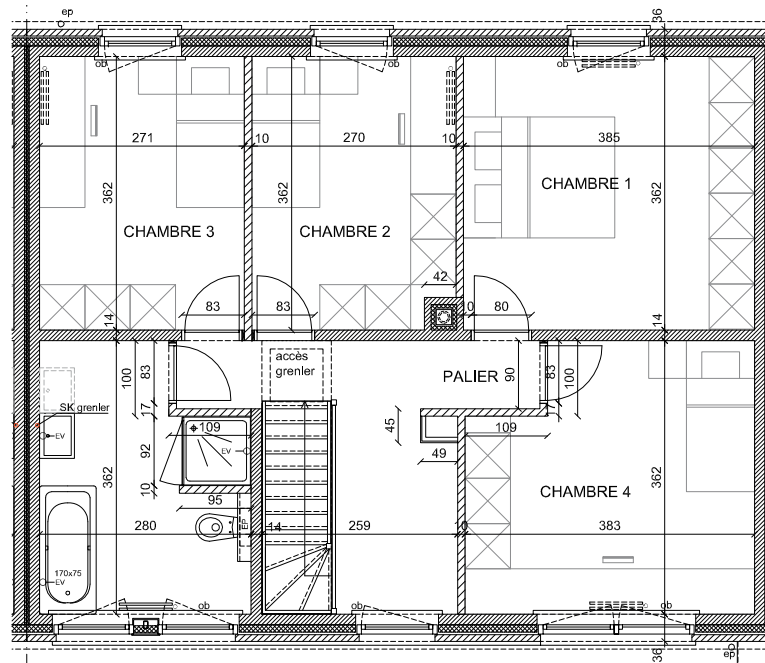

GRENIER

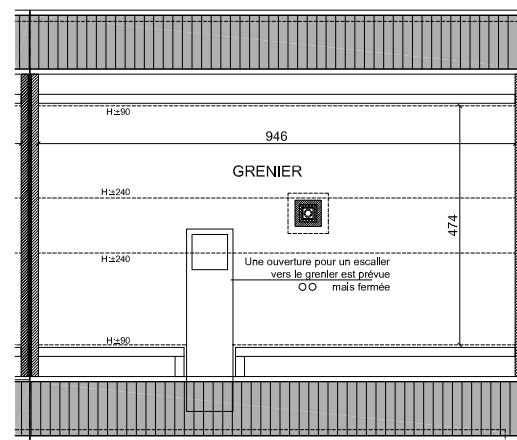

ECHELLE 1/150