

LOT 118 JUSQU'À 121 - FAÇADES

MATERIAUX

Briques de parement:

Vandersanden Attitude

□ gris, ■ noir, ■ rouge

Joints:

Ton sur ton

Toitures :

Tuiles "sneldek", couleur: noir

Menuiserie :

En PVC, intérieure : blanc,
extérieure : +/- RAL 7016
gris anthracite

Corniches et Bardages :

En bois tropique

Descentes d'eau de pluie :

En zinc, ronds

Gouttières :

En zinc, rectangulaires
avec crochets droits

Portes de garage :

Sectionnelle en 4 parties
horizontales, type woodgrain
couleur +/- RAL 7016 gris anthracite


SURFACES:

Lot 118 : +/- 435 m²

Lot 119 : +/- 313 m²

Lot 120 : +/- 255 m²


Lot 121 : +/- 346 m²

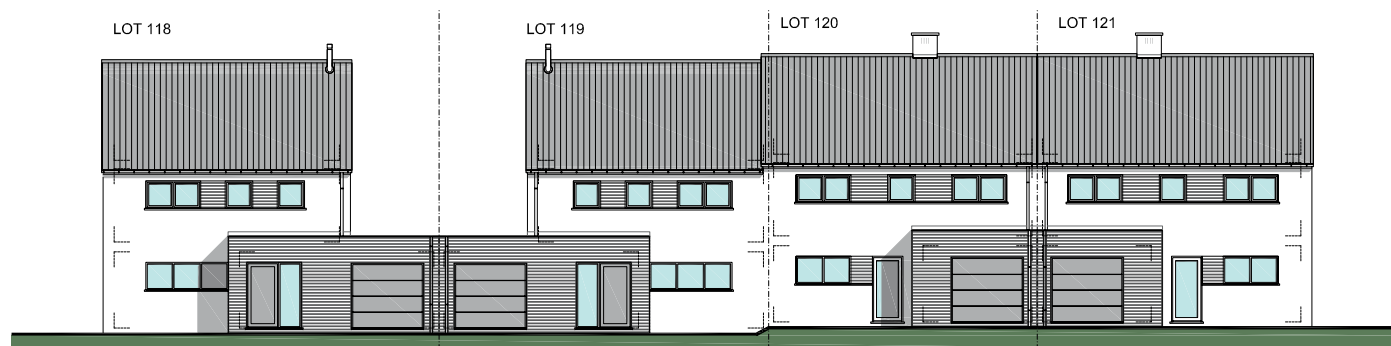


FAÇADE PRINCIPALE



FAÇADE ARRIÈRE

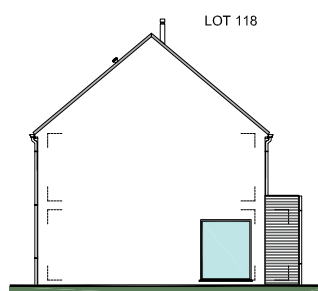

PIGNON LOT 118

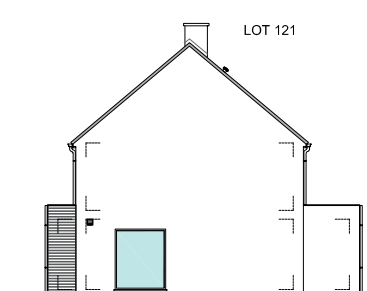

PIGNON LOT 121



LOT 120


ECHELLE 1/110

REZ-DE-CHAUSSÉE : ±83,2M²


ÉTAGE : ±70,77M²

GRENIER : ±41,43M²


REZ-DE-CHAUSSÉE

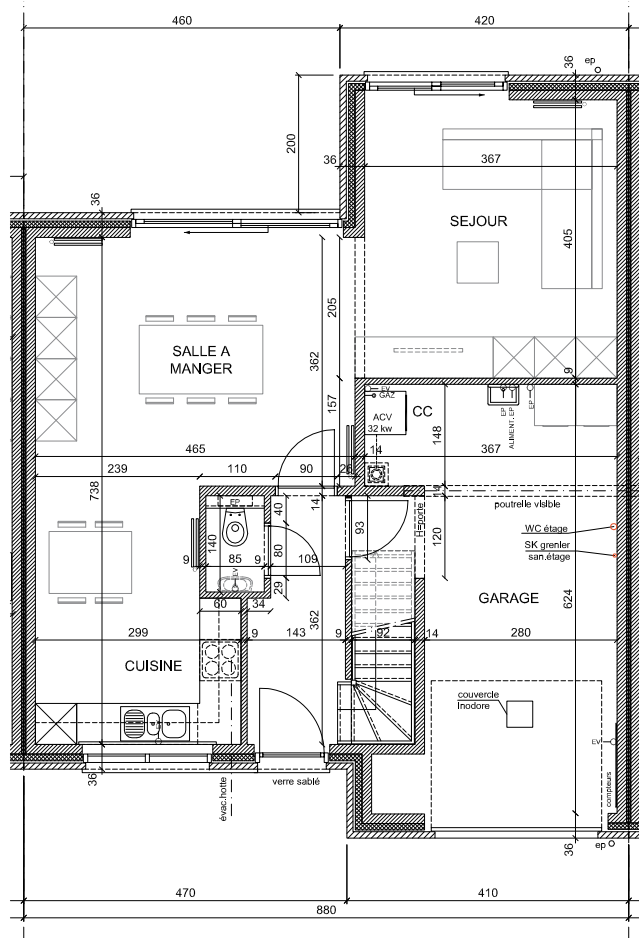

ÉTAGE

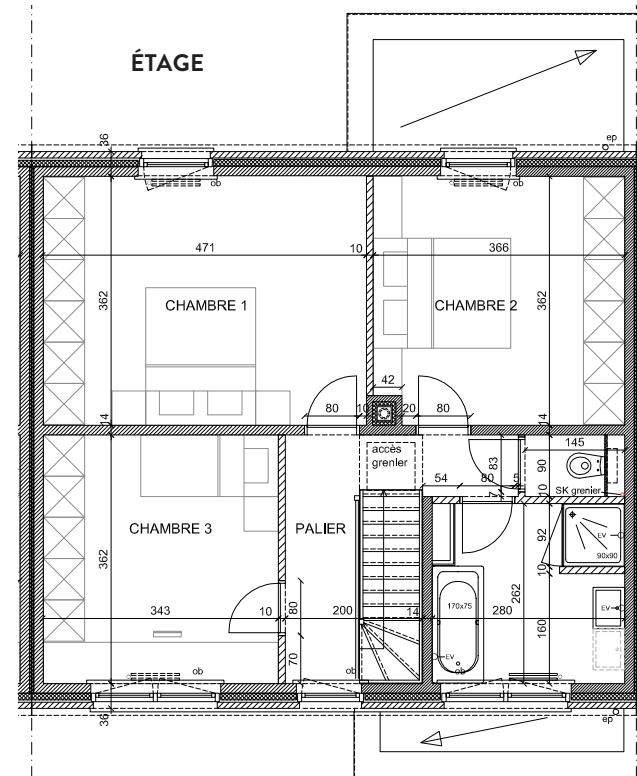

GRENIER

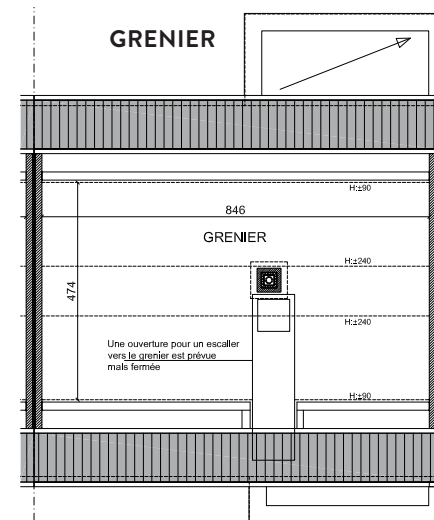

ECHELLE 1/150