

LOT 126 JUSQU'À 129 - FAÇADES

MATERIAUX

Briques de parement:

Vandersanden Attitude

□ gris, ■ noir, ▨ rouge

Joints:

Ton sur ton

Toitures :

Tuiles "sneldek", couleur: noir

Menuiserie :

En PVC, intérieure : blanc,

extérieure : +/- RAL 7016

gris anthracite

Corniches et Bardages :

En bois tropique

Descentes d'eau de pluie :

En zinc, ronds

Gouttières :

En zinc, rectangulaires

avec crochets droits

Portes de garage :

Sectionnelle en 4 parties

horizontales, type woodgrain

couleur +/- RAL 7016 gris anthracite


SURFACES:

Lot 126 : +/- 320 m²


Lot 127 : +/- 259 m²

Lot 128 : +/- 332 m²


Lot 129 : +/- 807 m²

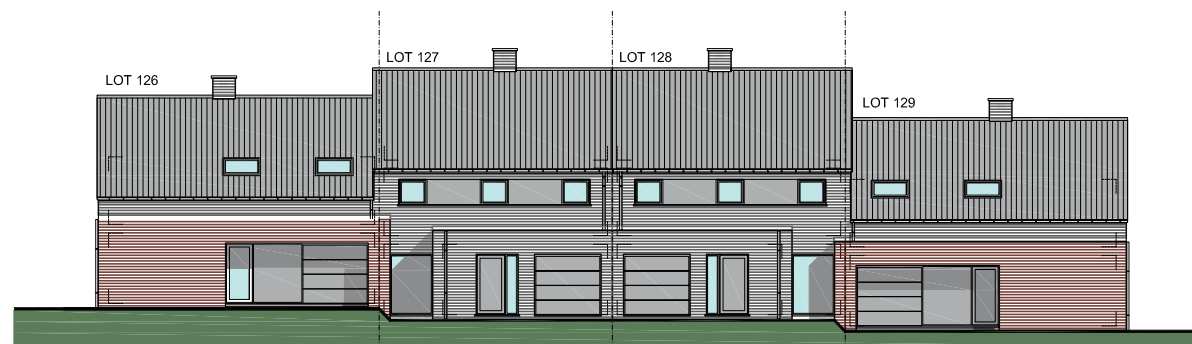


FAÇADE PRINCIPALE

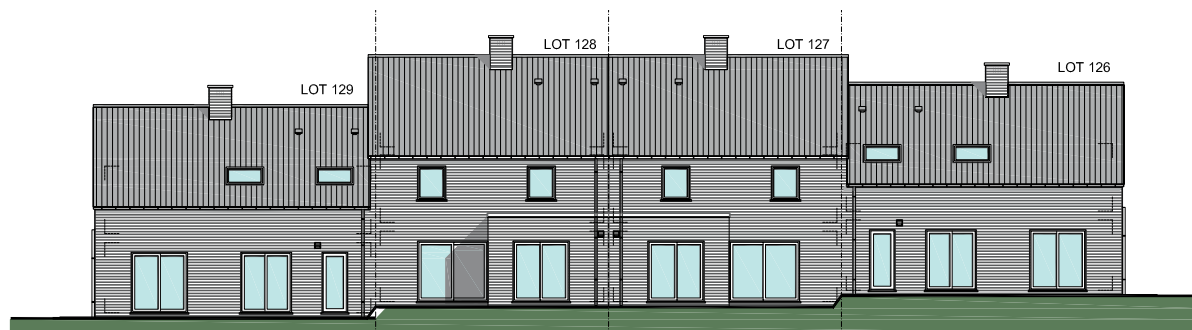

FAÇADE ARRIÈRE

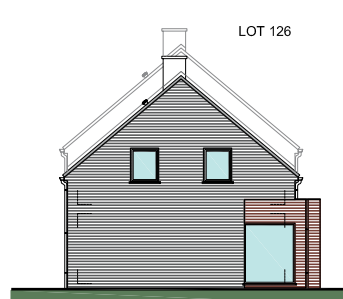

PIGNON LOT 126

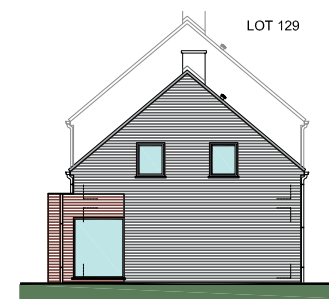

PIGNON LOT 129



LOT 128


ECHELLE 1/110

REZ-DE-CHAUSSÉE : ±82,7M²


ÉTAGE : ±66,74M²

GRENIER : ±39,06M²


REZ-DE-CHAUSSÉE

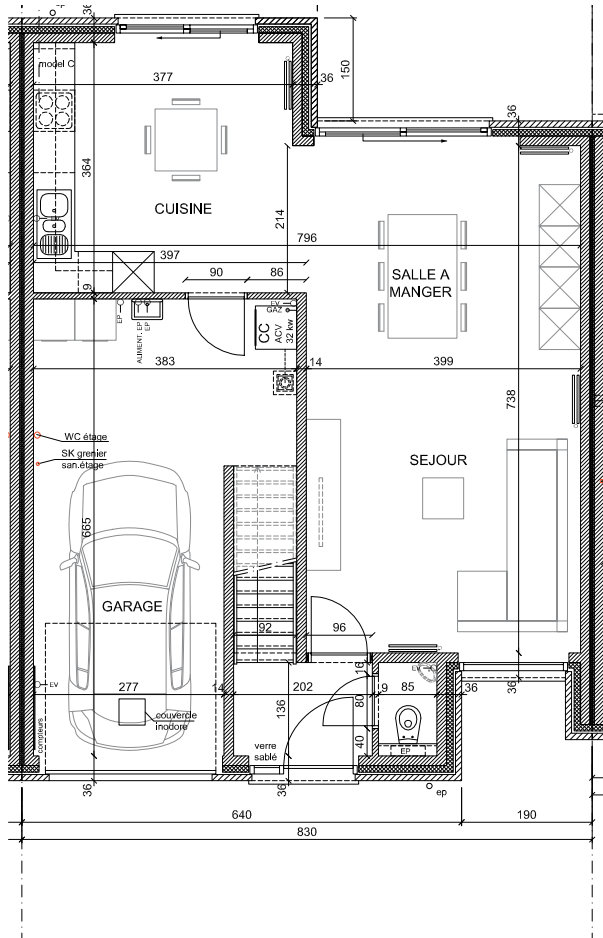

ÉTAGE

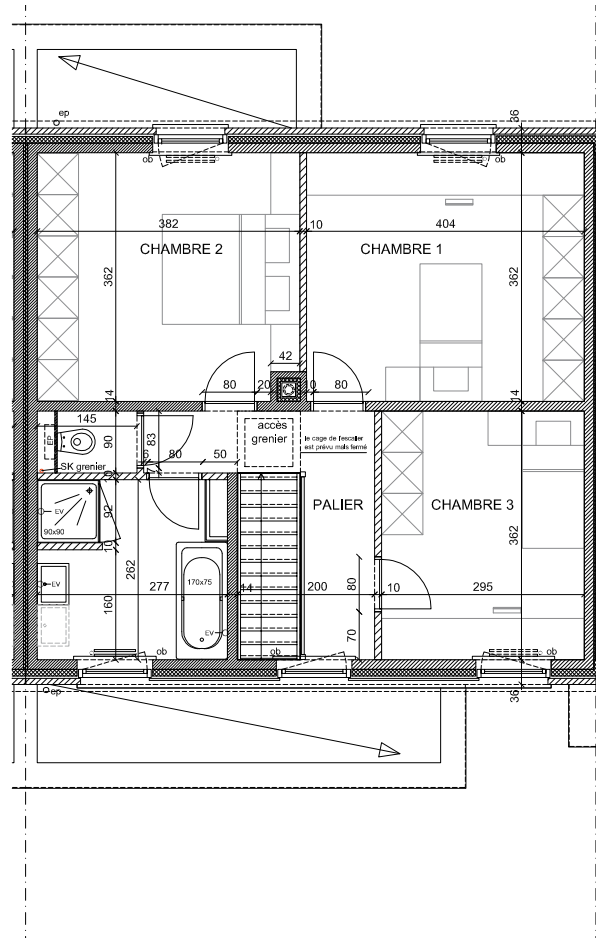

GRENIER

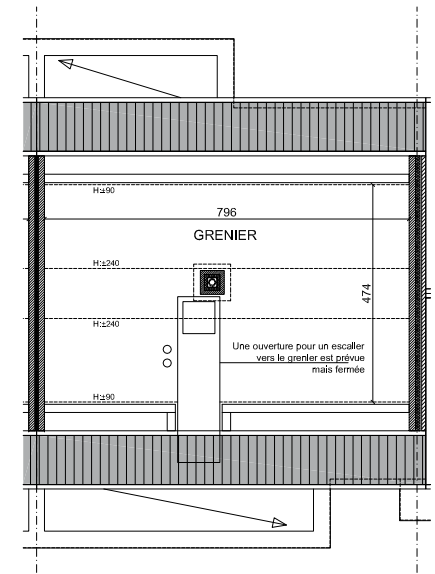

ECHELLE 1/165