

LOT 135 JUSQU'À 138 - FAÇADES

MATERIAUX

Briques de parement:

Vandersanden Attitude

□ gris, ■ noir, ■ rouge

Joints:

Ton sur ton

Toitures :

Tuiles "sneldek", couleur: noir

Menuiserie :

En PVC, intérieure : blanc,

extérieure : +/- RAL 7016

gris anthracite

Corniches et Bardages :

En bois tropique

Descentes d'eau de pluie :

En zinc, ronds

Gouttières :

En zinc, rectangulaires

avec crochets droits

Portes de garage :

Sectionnelle en 4 parties

horizontales, type woodgrain

couleur +/- RAL 7016 gris anthracite


SURFACES:

Lot 135 : +/- 455 m²


Lot 136 : +/- 308 m²

Lot 137 : +/- 308 m²


Lot 138 : +/- 553 m²

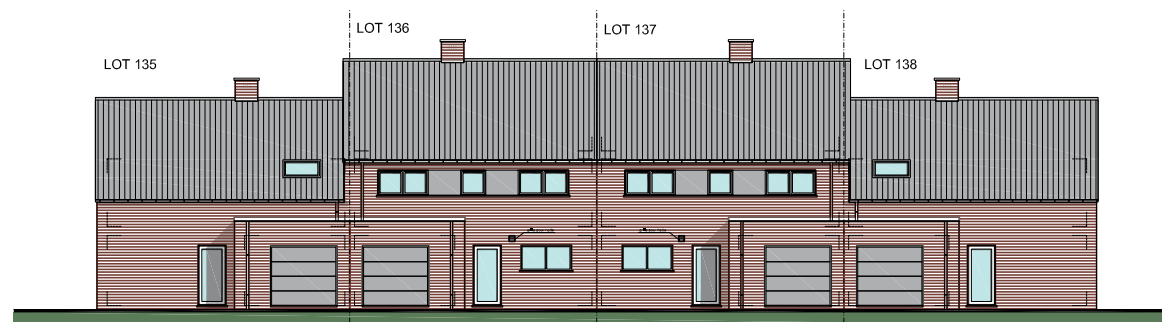


FAÇADE PRINCIPALE

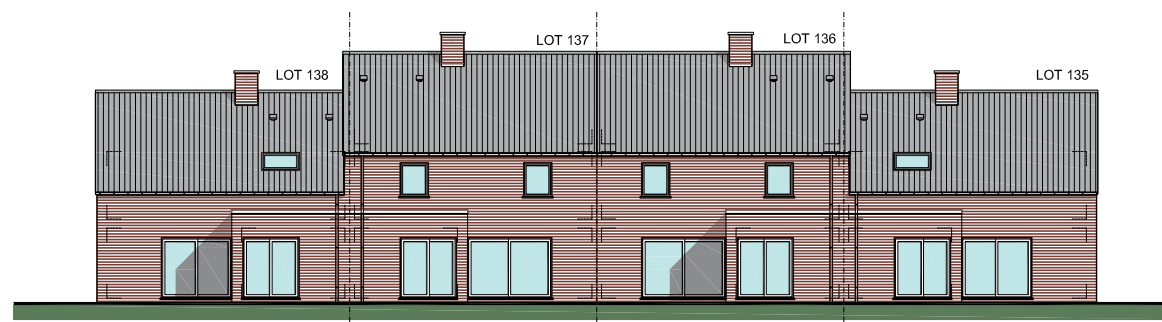

FAÇADE ARRIÈRE

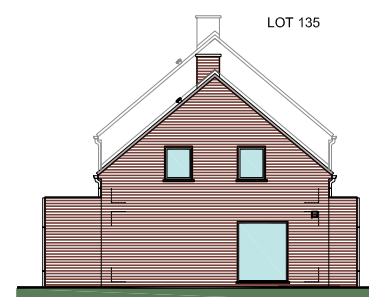

PIGNON LOT 135

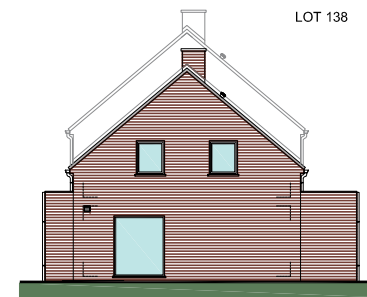

PIGNON LOT 138




LOT 135

ECHELLE 1/100

REZ-DE-CHAUSSÉE : ±85,07M²

ÉTAGE : ±61,18M²

REZ-DE-CHAUSSÉE

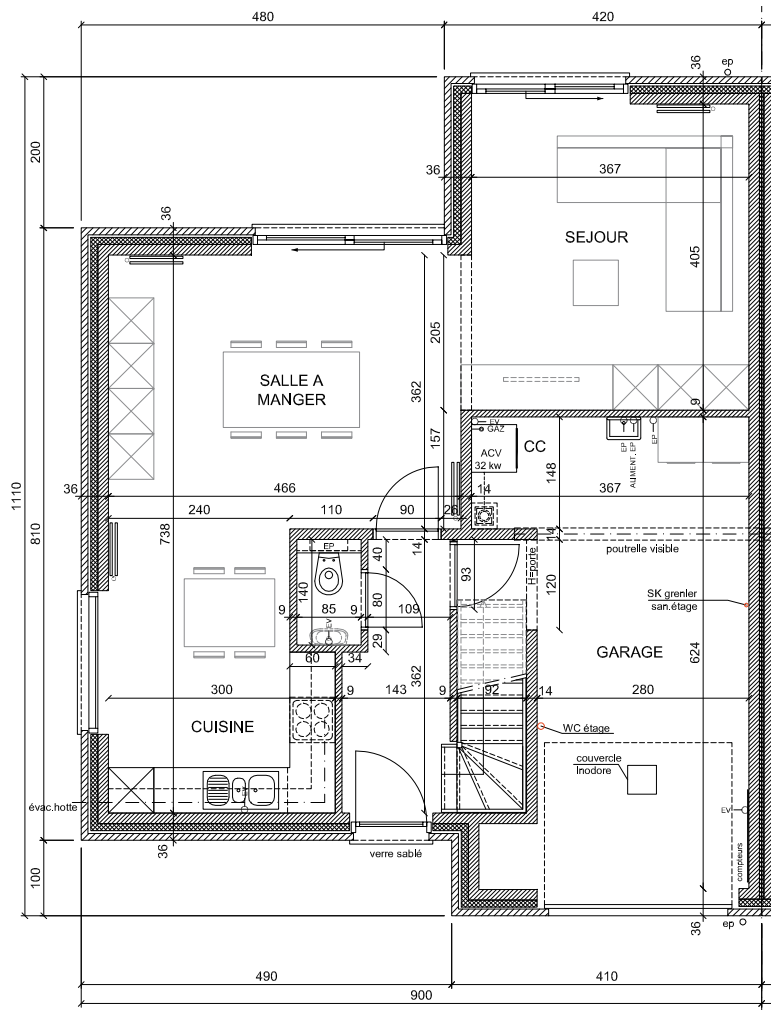

ÉTAGE

